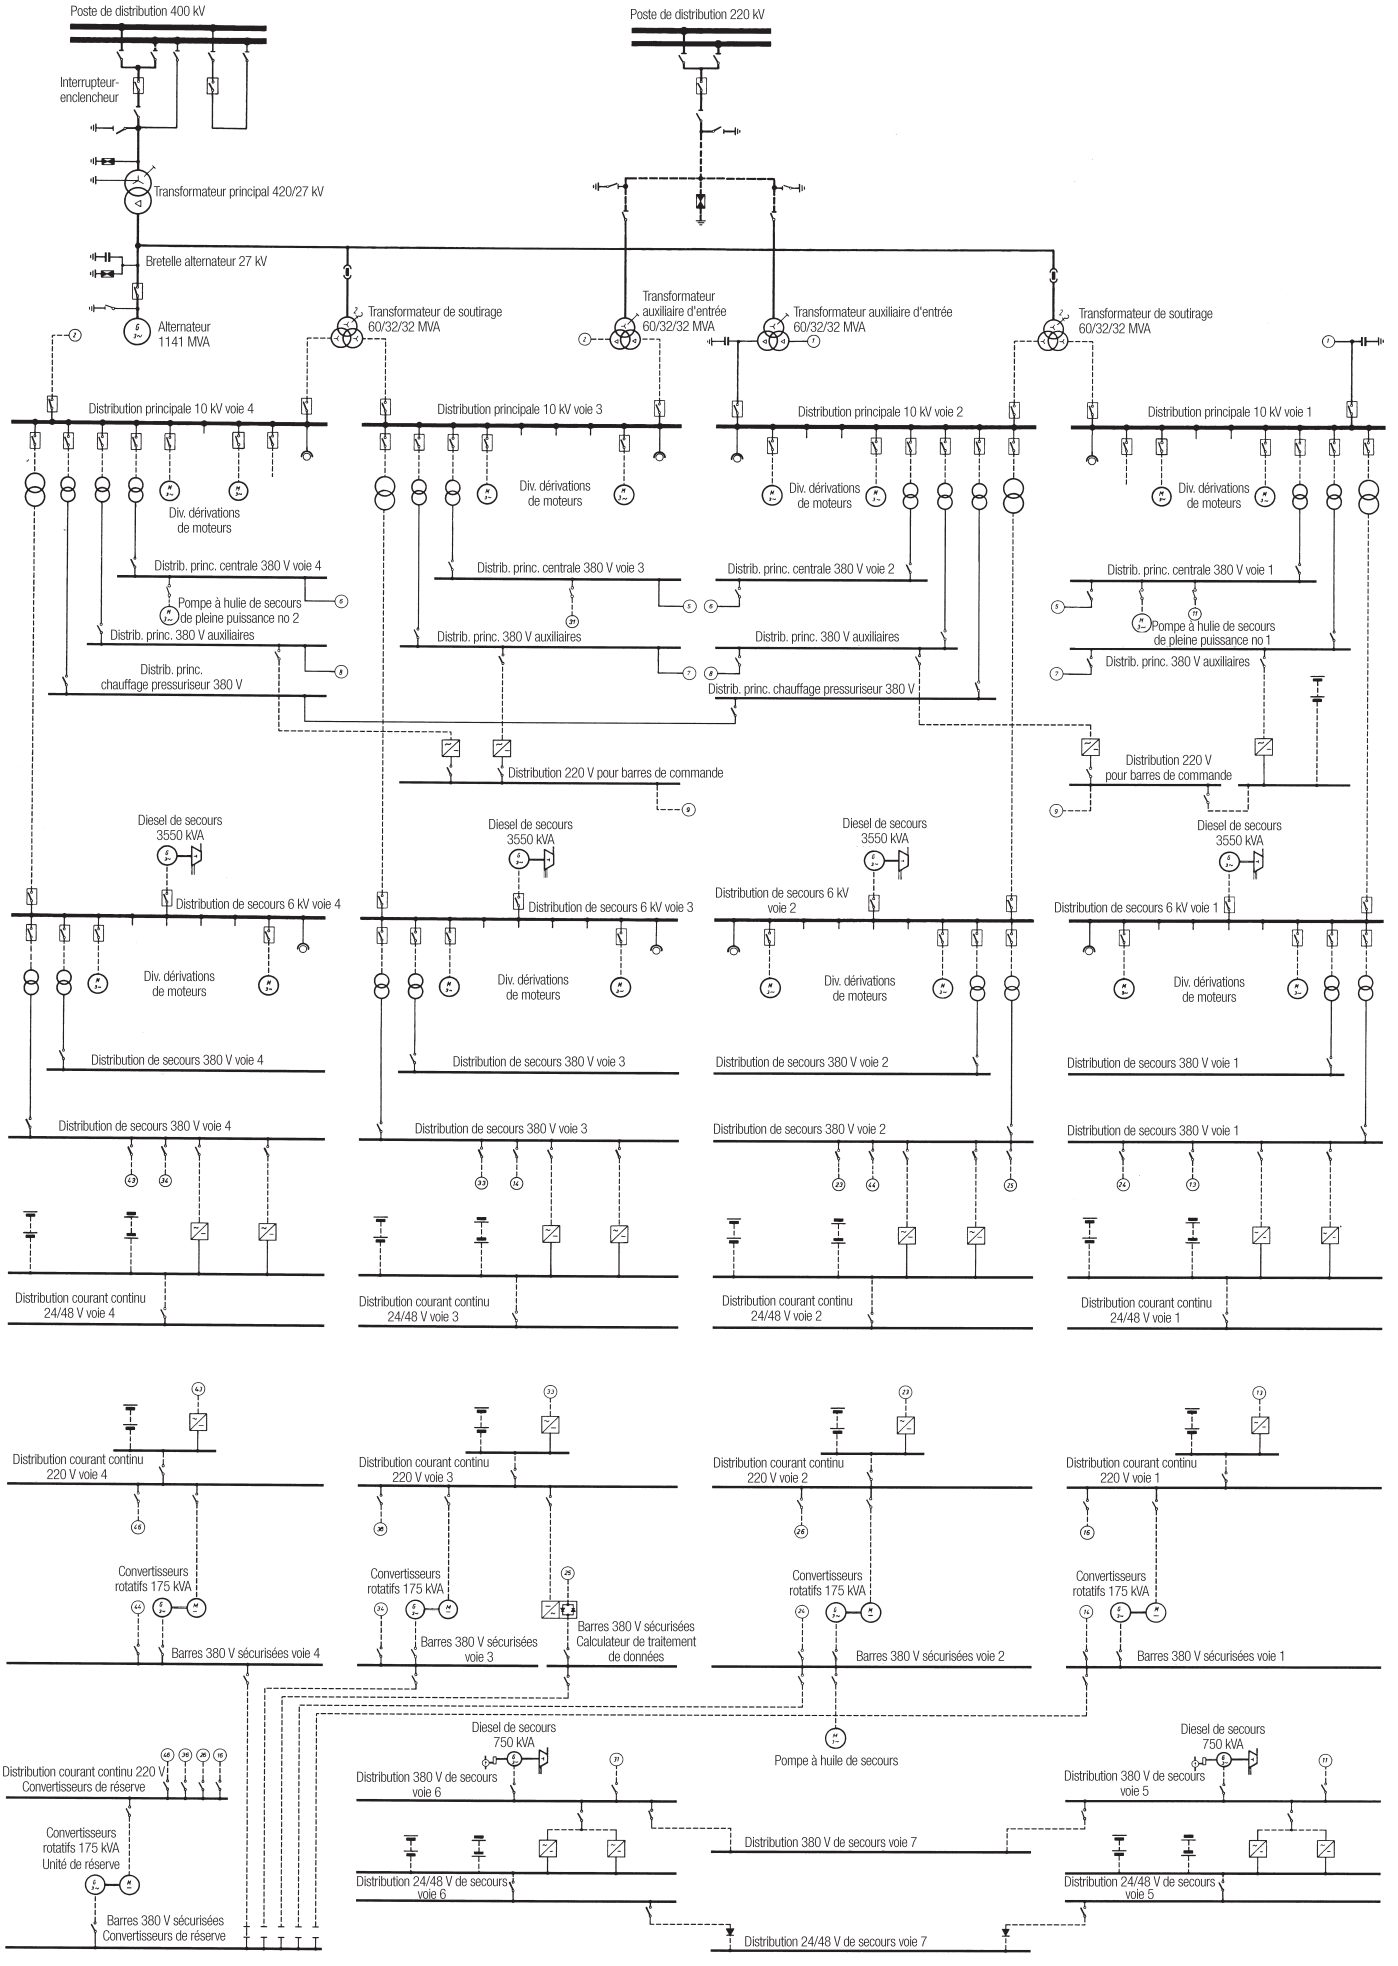
Poste de distribution 400 kV
Poste de distribution 220 kV
Interrupteur-enclencheur
Transformateur principal 420/27 kV
Bretelle alternateur 27 kV
Alternateur 1141 MVA
Transformateur de soutirage 60/32/32 MVA
Transformateur auxiliaire d'entrée 60/32/32 MVA
Transformateur auxiliaire d'entrée 60/32/32 MVA
Transformateur de soutirage 60/32/32 MVA
Distribution principale 10 kV voie 4
Distribution principale 10 kV voie 3
Distribution principale 10 kV voie 2
Distribution principale 10 kV voie 1
Div. dérivations de moteurs
Distrib. princ. centrale 380 V voie 4
Distrib. princ. centrale 380 V voie 3
Distrib. princ. centrale 380 V voie 2
Distrib. princ. centrale 380 V voie 1
Pompe à huile de secours de pleine puissance no 2
Pompe à huile de secours de pleine puissance no 1
Distrib. princ. 380 V auxiliaires
Distrib. princ. chauffage pressuriseur 380 V
Distribution 220 V pour barres de commande
Diesel de secours 3550 kVA
Distribution de secours 6 kV voie 4
Distribution de secours 6 kV voie 3
Distribution de secours 6 kV voie 2
Distribution de secours 6 kV voie 1
Distribution de secours 380 V voie 4
Distribution de secours 380 V voie 3
Distribution de secours 380 V voie 2
Distribution de secours 380 V voie 1
Distribution courant continu 24/48 V voie 4
Distribution courant continu 24/48 V voie 3
Distribution courant continu 24/48 V voie 2
Distribution courant continu 24/48 V voie 1
Distribution courant continu 220 V voie 4
Distribution courant continu 220 V voie 3
Distribution courant continu 220 V voie 2
Distribution courant continu 220 V voie 1
Convertisseurs rotatifs 175 kVA
Barres 380 V sécurisées voie 4
Barres 380 V sécurisées voie 3
Barres 380 V sécurisées Calculateur de traitement de données
Barres 380 V sécurisées voie 2
Barres 380 V sécurisées voie 1
Distribution courant continu 220 V Convertisseurs de réserve
Convertisseurs rotatifs 175 kVA Unité de réserve
Barres 380 V sécurisées Convertisseurs de réserve
Diesel de secours 750 kVA
Distribution 380 V de secours voie 6
Distribution 24/48 V de secours voie 6
Pompe à huile de secours
Distribution 380 V de secours voie 7
Distribution 24/48 V de secours voie 7
Distribution 380 V de secours voie 5
Distribution 24/48 V de secours voie 5